

# 広島文化学園HBGホール舞台平面図

HBG 広島文化学園 HBGホール

Hiroshima Bunka Gakuen HBG Hall

〒730-8787 広島市中区加古町3番3号

ホール直通 TEL(082)243-8488


FAX(082)243-8498

広島市文化交流会館

広島県吹奏楽コンクール

ステージ平面図

- 大 ホリゾン ト
- 大 黒 幕
- バ ト ン 13
- バ ト ン 12
- バ ト ン 11
- アッパ-ホリゾンタイト(文字幕共用)
- 袖 幕 4
- 空 幕 4
- 正 面 反 射 板
- バ ト ン 10
- サ ス ラ イ ト 4
- 引 割 幕 2
- 文 字 幕 3
- バ ト ン 9
- バ ト ン 8
- 天 井 反 射 板 2
- バ ト ン 7
- サ ス ラ イ ト 3
- ポ-ダ-ラ イ ト 3
- 文 字 幕 2
- バ ト ン 6
- 引 割 幕 5
- サ ス ラ イ ト 1
- サ ス ラ イ ト 2
- スクリーン (ポ-ダ-ラ イ ト 2)
- 袖 幕 3
- バ ト ン 4
- 文 字 幕 1
- 天 井 反 射 板 1
- バ ト ン 2
- 袖 幕 2
- バ ト ン 1
- ラ イ ト ブ リ ッ ジ (サ ス ラ イ ト 1)
- (ポ-ダ-ラ イ ト 1)
- 袖 幕 1
- 暗 転 幕 1
- 絞 り 織 幕 1
- プロセニサスラ イ ト

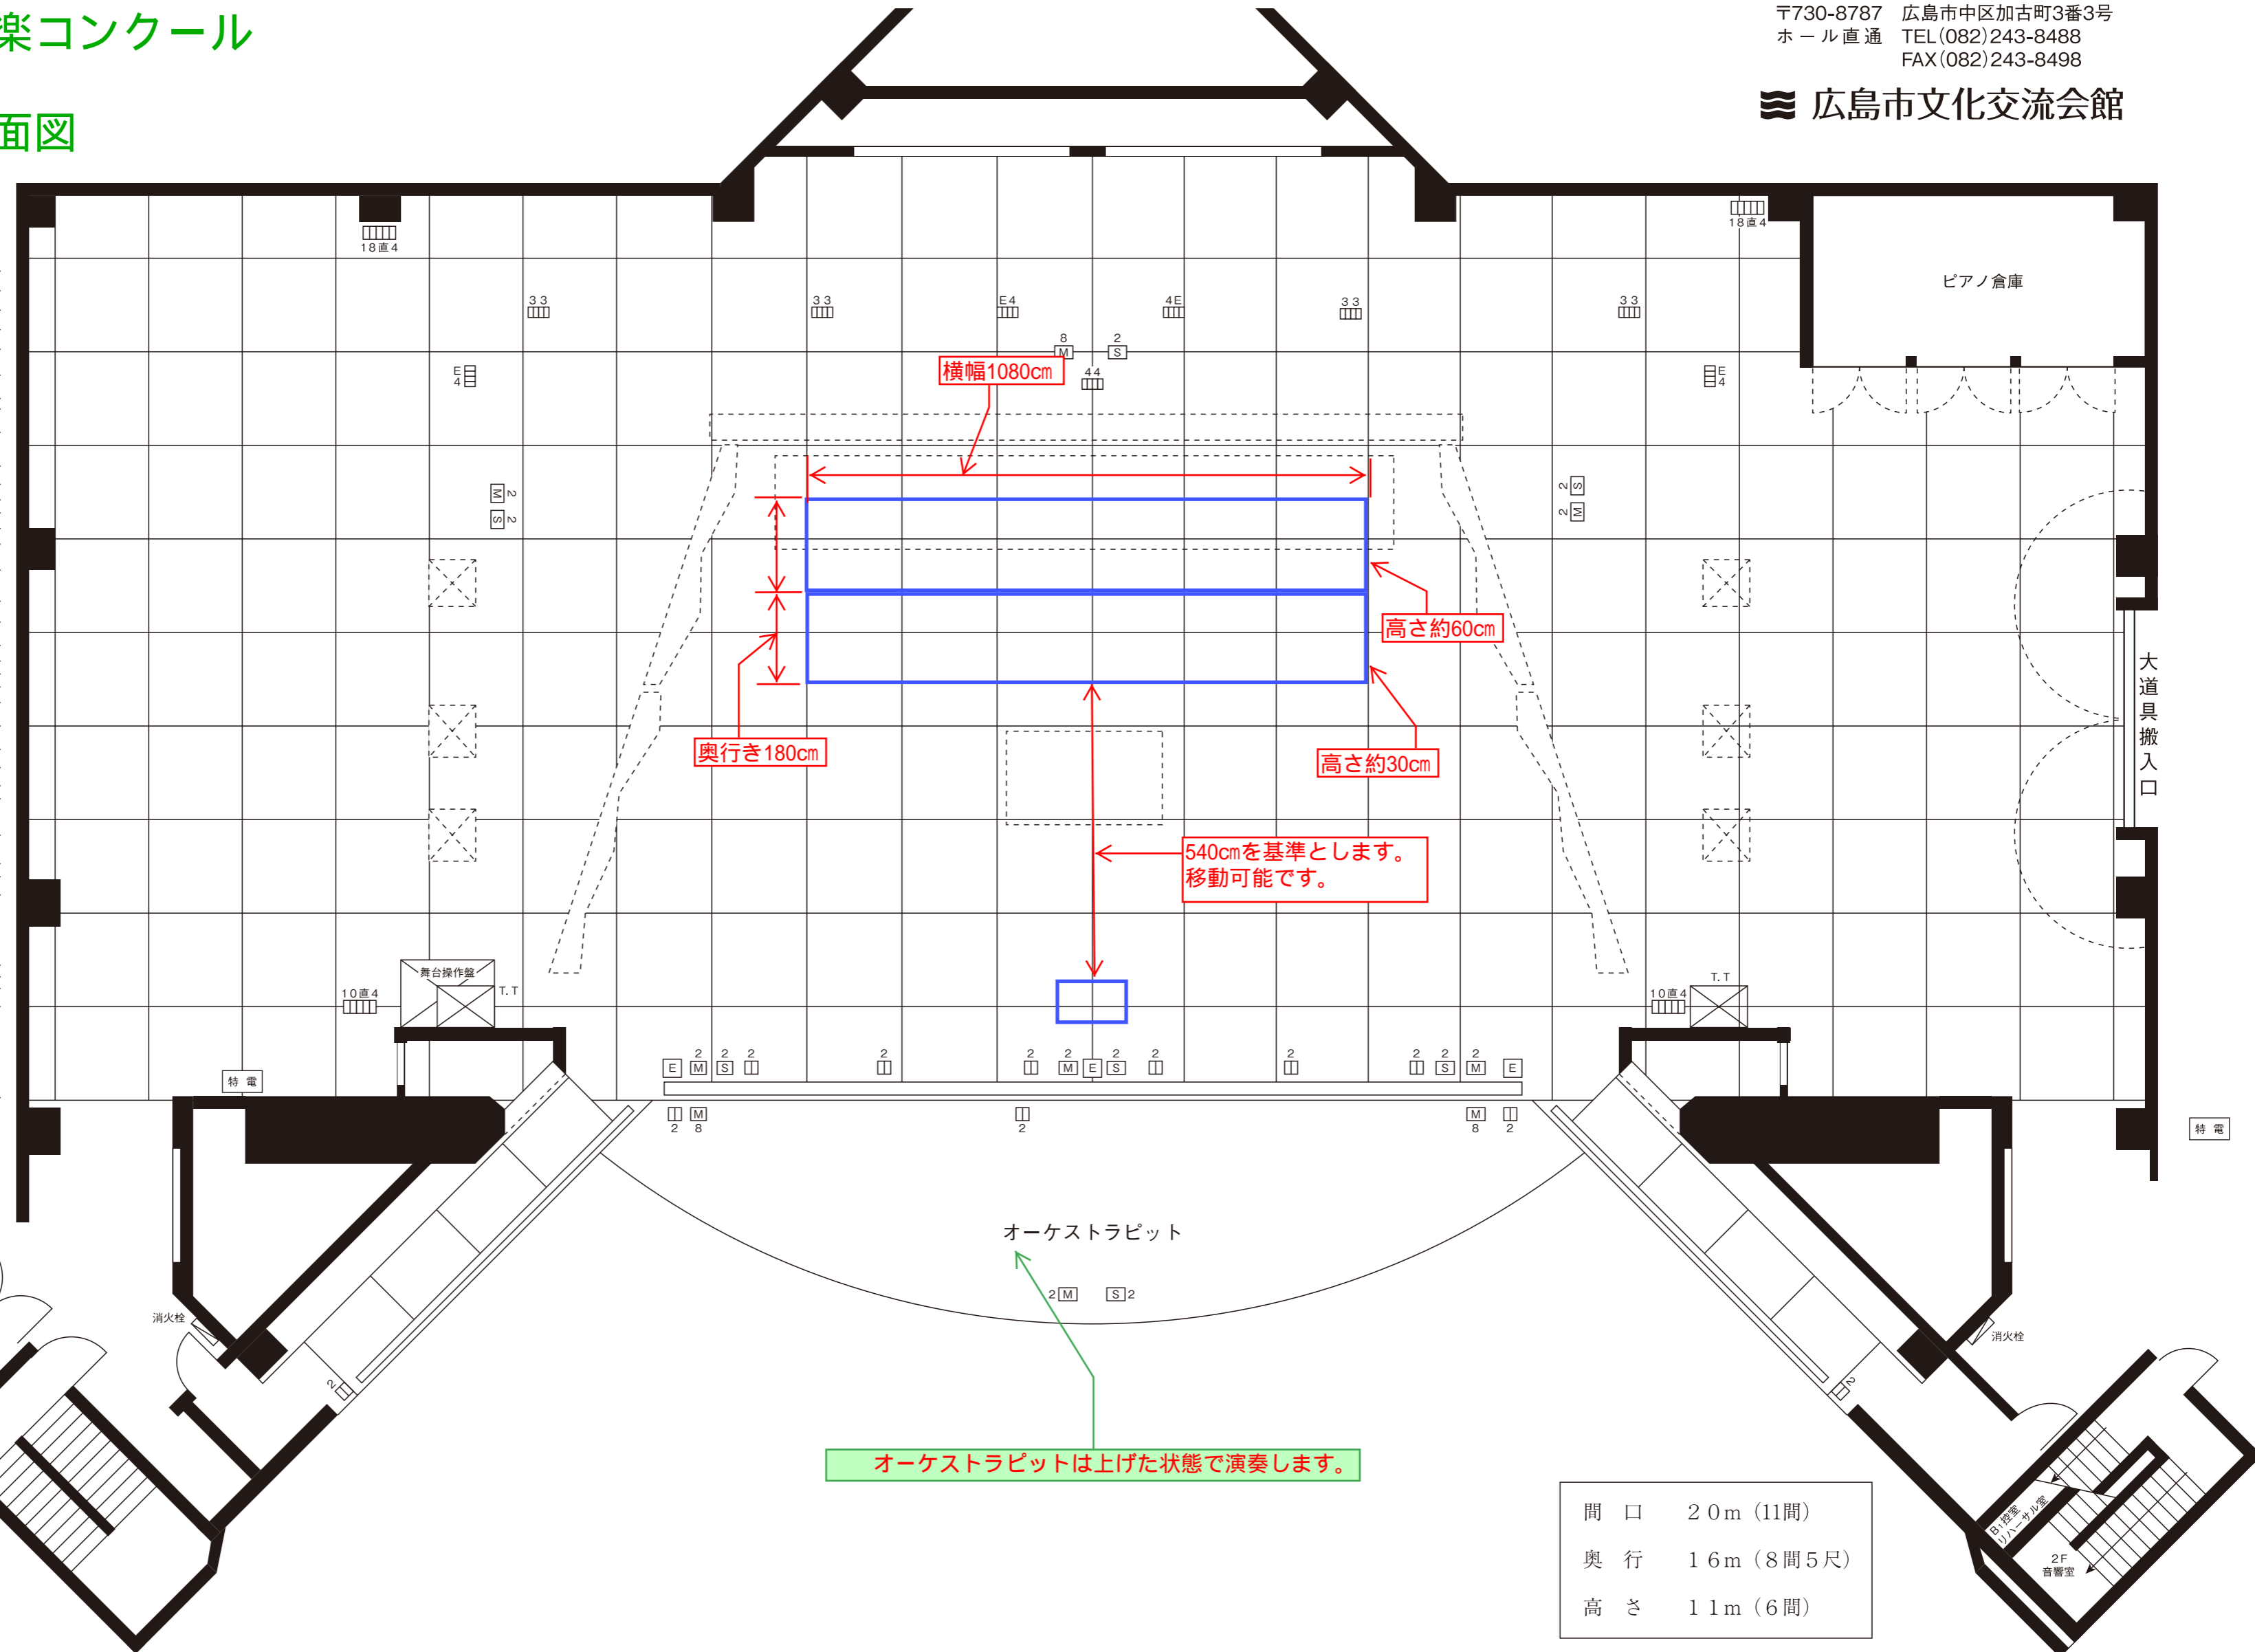

オーケストラピットは上げた状態で演奏します。

間 口	20m (11間)
奥 行	16m (8間5尺)
高 さ	11m (6間)

- [E] エレベーターマイク
- [M] マイクコンセント
- [S] スピーカーコンセント
- [□] 照明コンセント (E...効果器用)
- [⊗] フライングタワー
- [特電] 仮設電源